



- 1 OSPIZIO MARINO
- 2 PORTO
- 3 STAZIONE FERROVIARIA
- 4 OSPEDALE CIVILE
- 5 CENTRO DI RIABILITAZIONE PICCOLA OPERA CHARITAS
- 6 SANTUARIO MADONNA DELLO SPLENDORE
- 7 DUOMO DI SAN FLAVIANO
- 8 BELVEDERE
- 9 POLO MUSEALE CIVICO
- 10 SALA POLIVALENTE KURSAAL
- 11 ATTREZZATURE SPORTIVE
- 12 PARCO COMUNALE

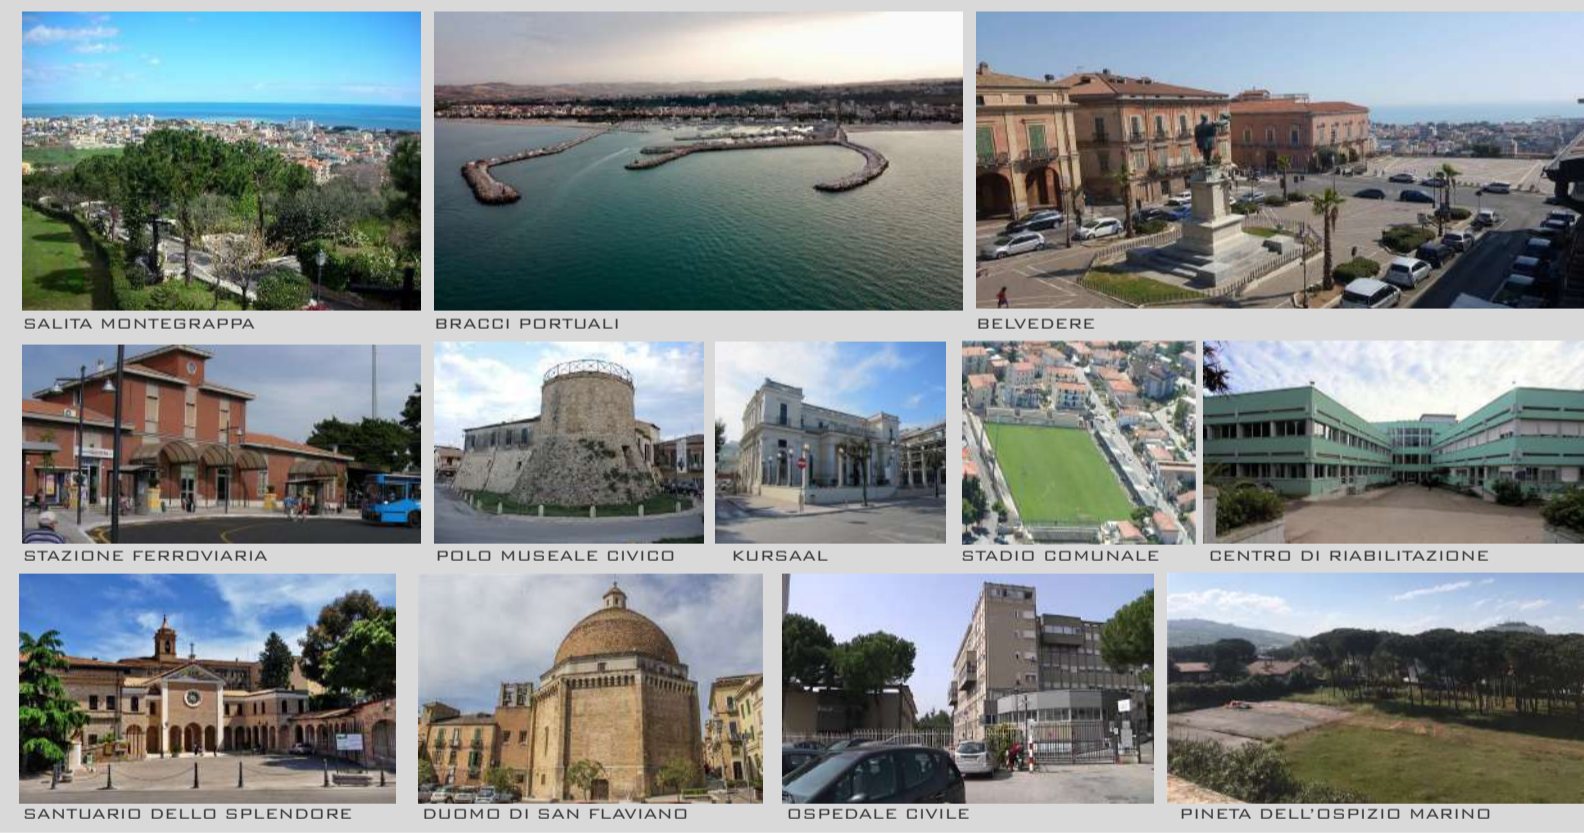


TESSUTO URBANO DI GIULIANOVA

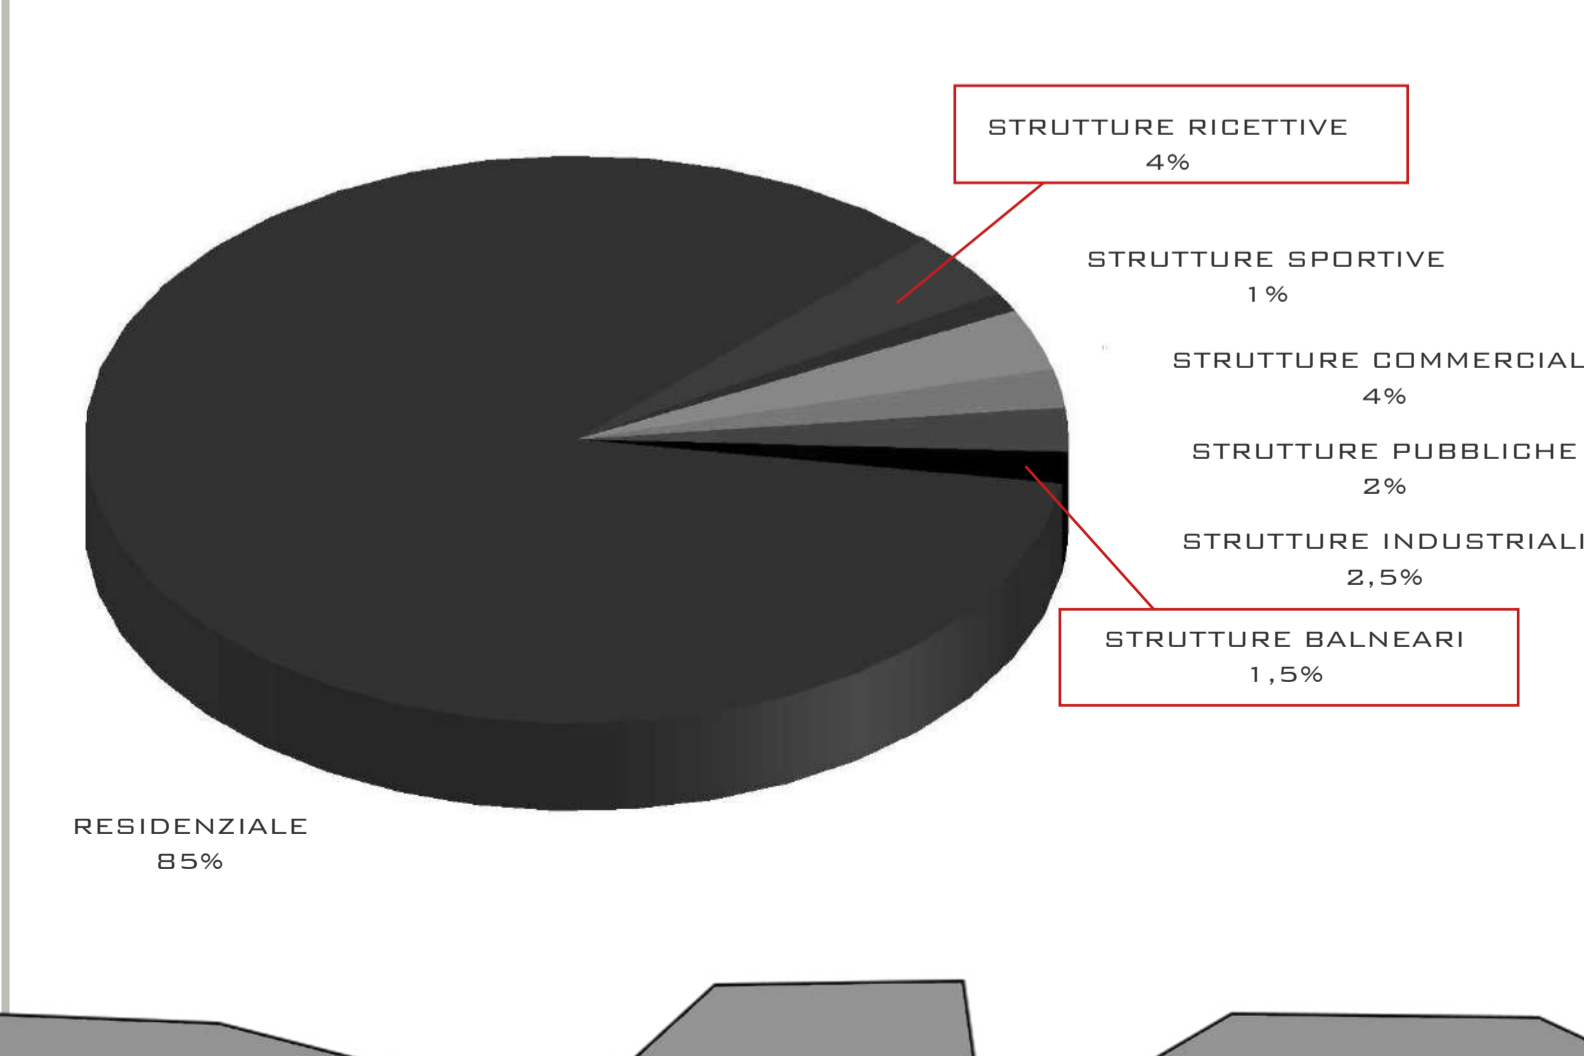



PROGETTAZIONE PARTECIPATA QUESTIONARIO RIVOLTO ALLA POPOLAZIONE

NEL MESE DI SETTEMBRE È STATO SOTTOPOSTO ALLA POPOLAZIONE UN QUESTIONARIO PER CONOSCERE LE REALI ESIGENZE DELLA COMUNITÀ E IL LORO PENSIERO RIGUARDO L'OSPIZIO MARINO. IL QUESTIONARIO È STATO DIFFUSO ATTRAVERSO L'UTILIZZO DEI SOCIAL NEI GRUPPI RIGUARDANTI GIULIANOVA.

AL QUESTIONARIO HANNO RISPOSTO IN MANIERA POSITIVA 102 PERSONE DI CUI:
 - 16 PERSONE DI ETÀ COMPRESA TRA I 18 E I 30 ANNI
 - 86 PERSONE DI ETÀ COMPRESA TRA I 31 E I 70 ANNI

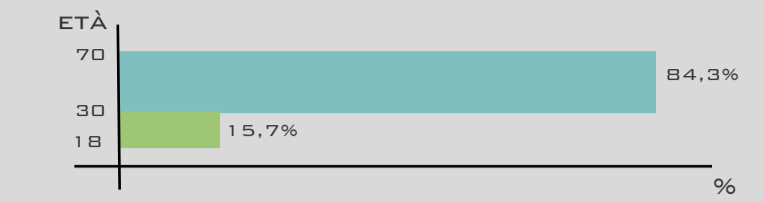


RIASSUNTO RISULTATO DEL QUESTIONARIO

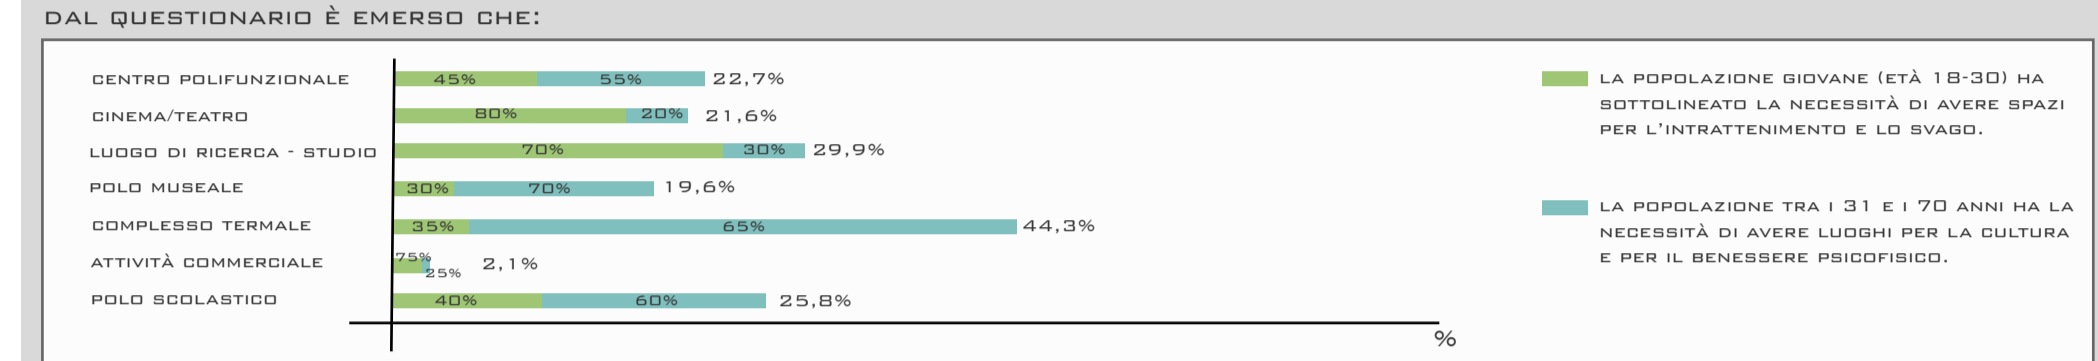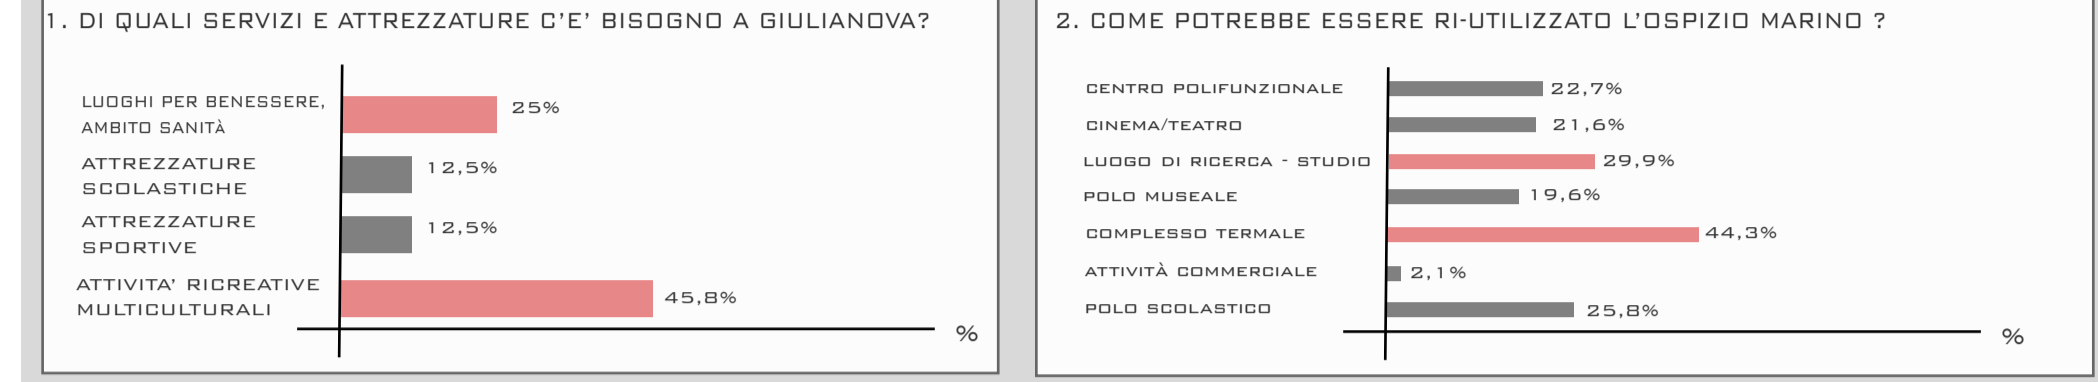

DALLE ANALISI PRECEDENTI È EMERSO:
 1. GIULIANOVA HA DA SEMPRE UN FORTE LEGAME CON IL MARE: RAPPORTO CHE OGGI PORTA AL TURISMO BALNEARE E QUINDI ABBONDANZA DI STRUTTURE RICETTIVE E STABILIMENTI PER I BAGNI. NEL PASSATO QUESTO LEGAME HA SIGNIFICATO IL NASCERE DELL'OSPIZIO MARINO E DELLA COLONIA MARINA ROSA MALTONI MUSSOLINI;
 2. LA CITTÀ È BEN COLLEGATA A LIVELLO INFRASTRUTTURALE CON LE ALTRE REALTÀ GRAZIE ALLA LINEA FERROVIARIA E AL SISTEMA AUTOSTRADALE E QUINDI È FACILMENTE RAGGIUNGIBILE.

CENTRO TALASSOTERAPICO

OGGI DEFINIAMO CENTRO TERMAL TALASSOTERAPICO QUEL COMPLESSO CHE SFRUTTA GLI EFFETTI BENEFICI DEL MARE PER LA CURA E IL BENESSERE DELLA PERSONA, IN PASSATO QUESTO COMPITO VENIVA ASSOLTO DAGLI OSPIZI MARINI. SCEGLIERE COME NUOVA DESTINAZIONE D'USO IL CENTRO TALASSOTERAPICO È UN RITORNO ALLE ORIGINI PER L'EDIFICIO STORICO: UN LUOGO DI CURA CON L'ARIA DI MARE PER BAMBINI SCROFOLOSI IERI, UN CENTRO TERMAL CHE SFRUTTA I BENEFICI DELL'ACQUA DI MARE E DEL SOLE OGGI.

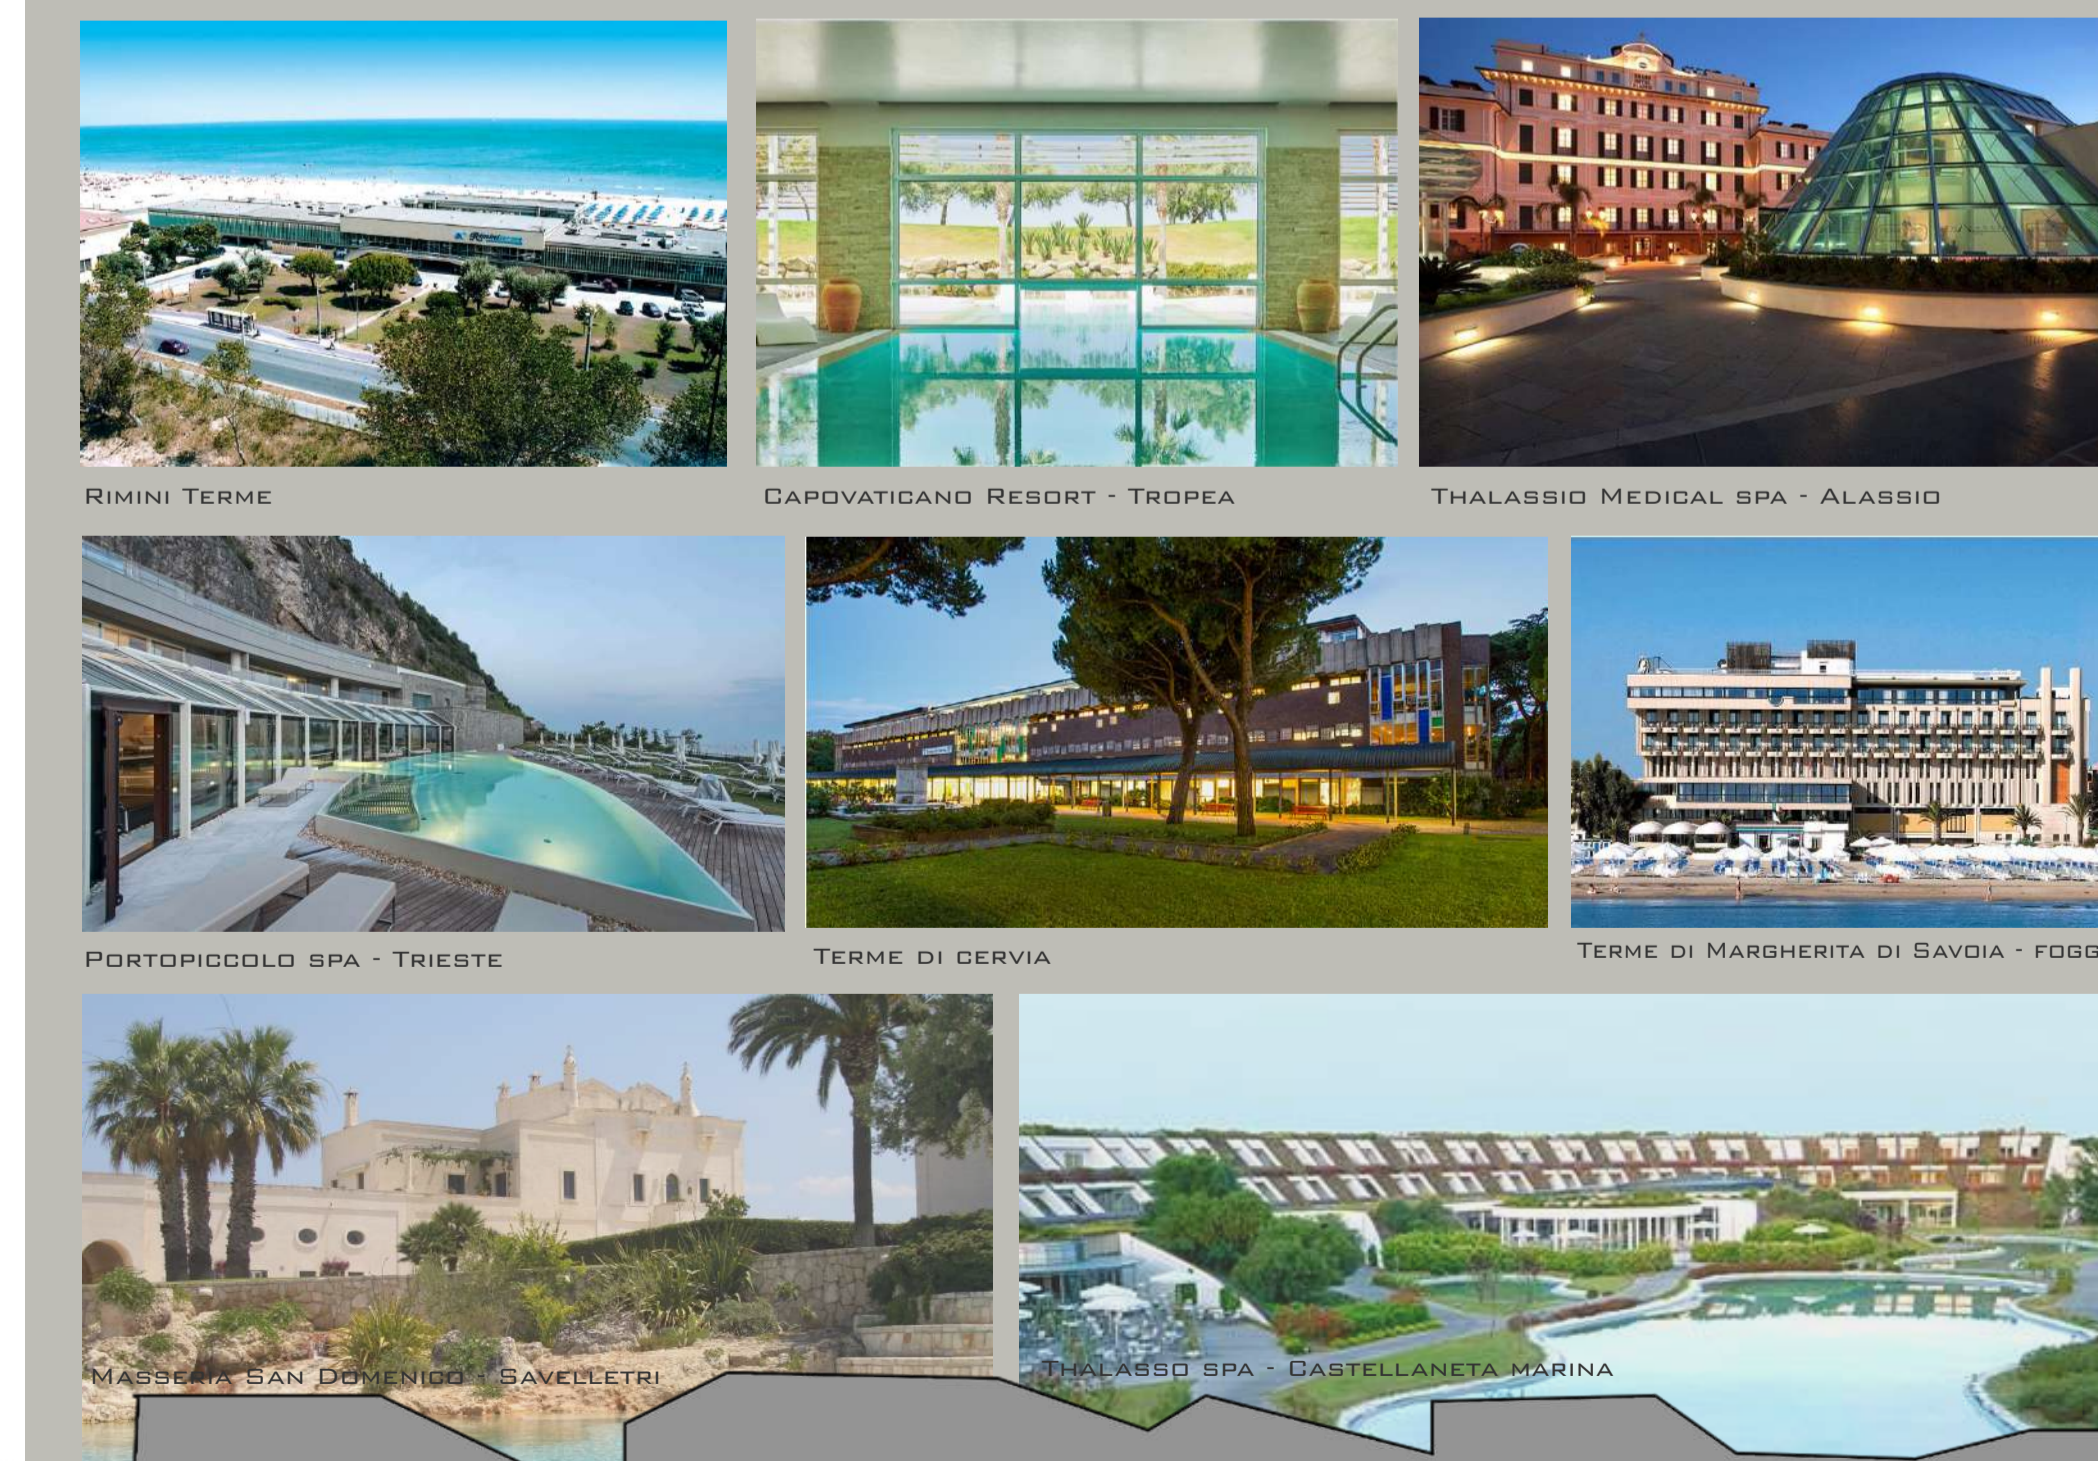

SCHEMA FUNZIONALE DI UN CENTRO TALASSOTERAPICO - RIMINI TERME



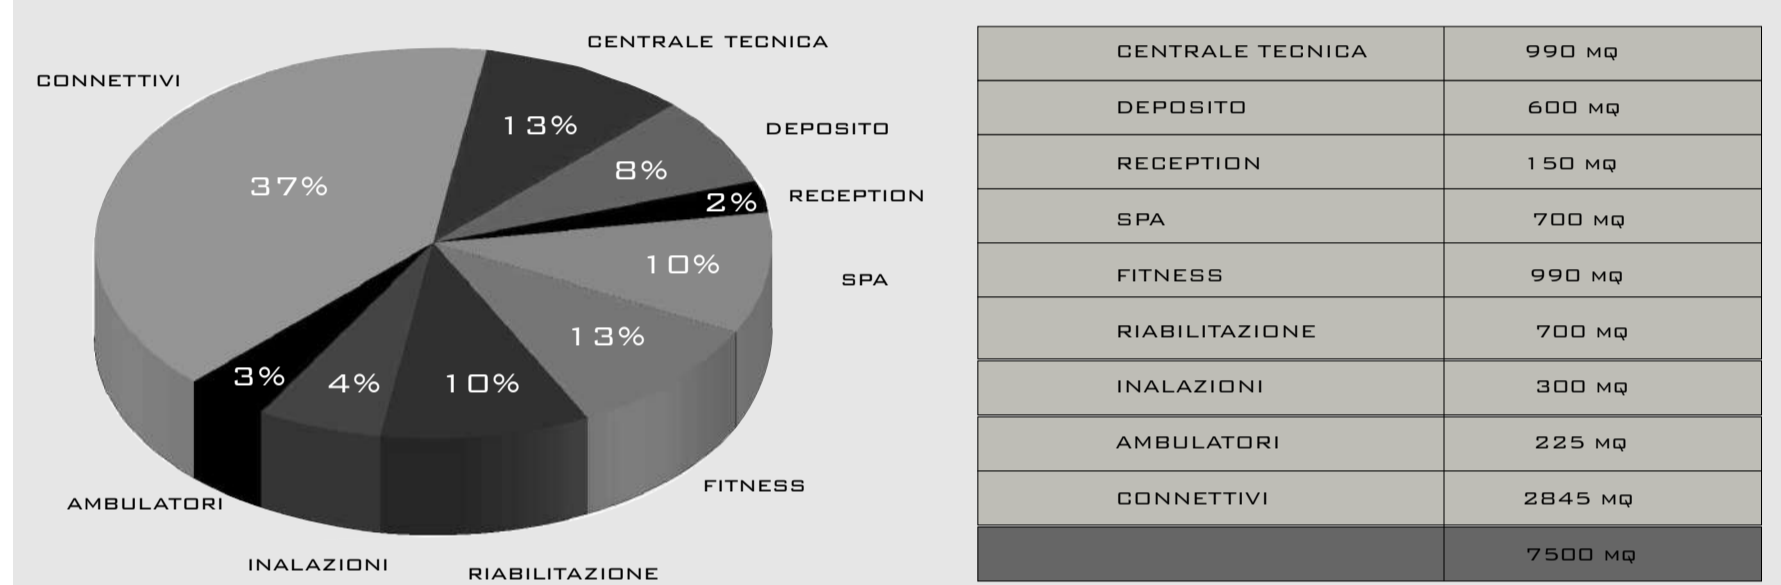


DIAGRAMMA DEI FLUSSI - RIMINI TERME

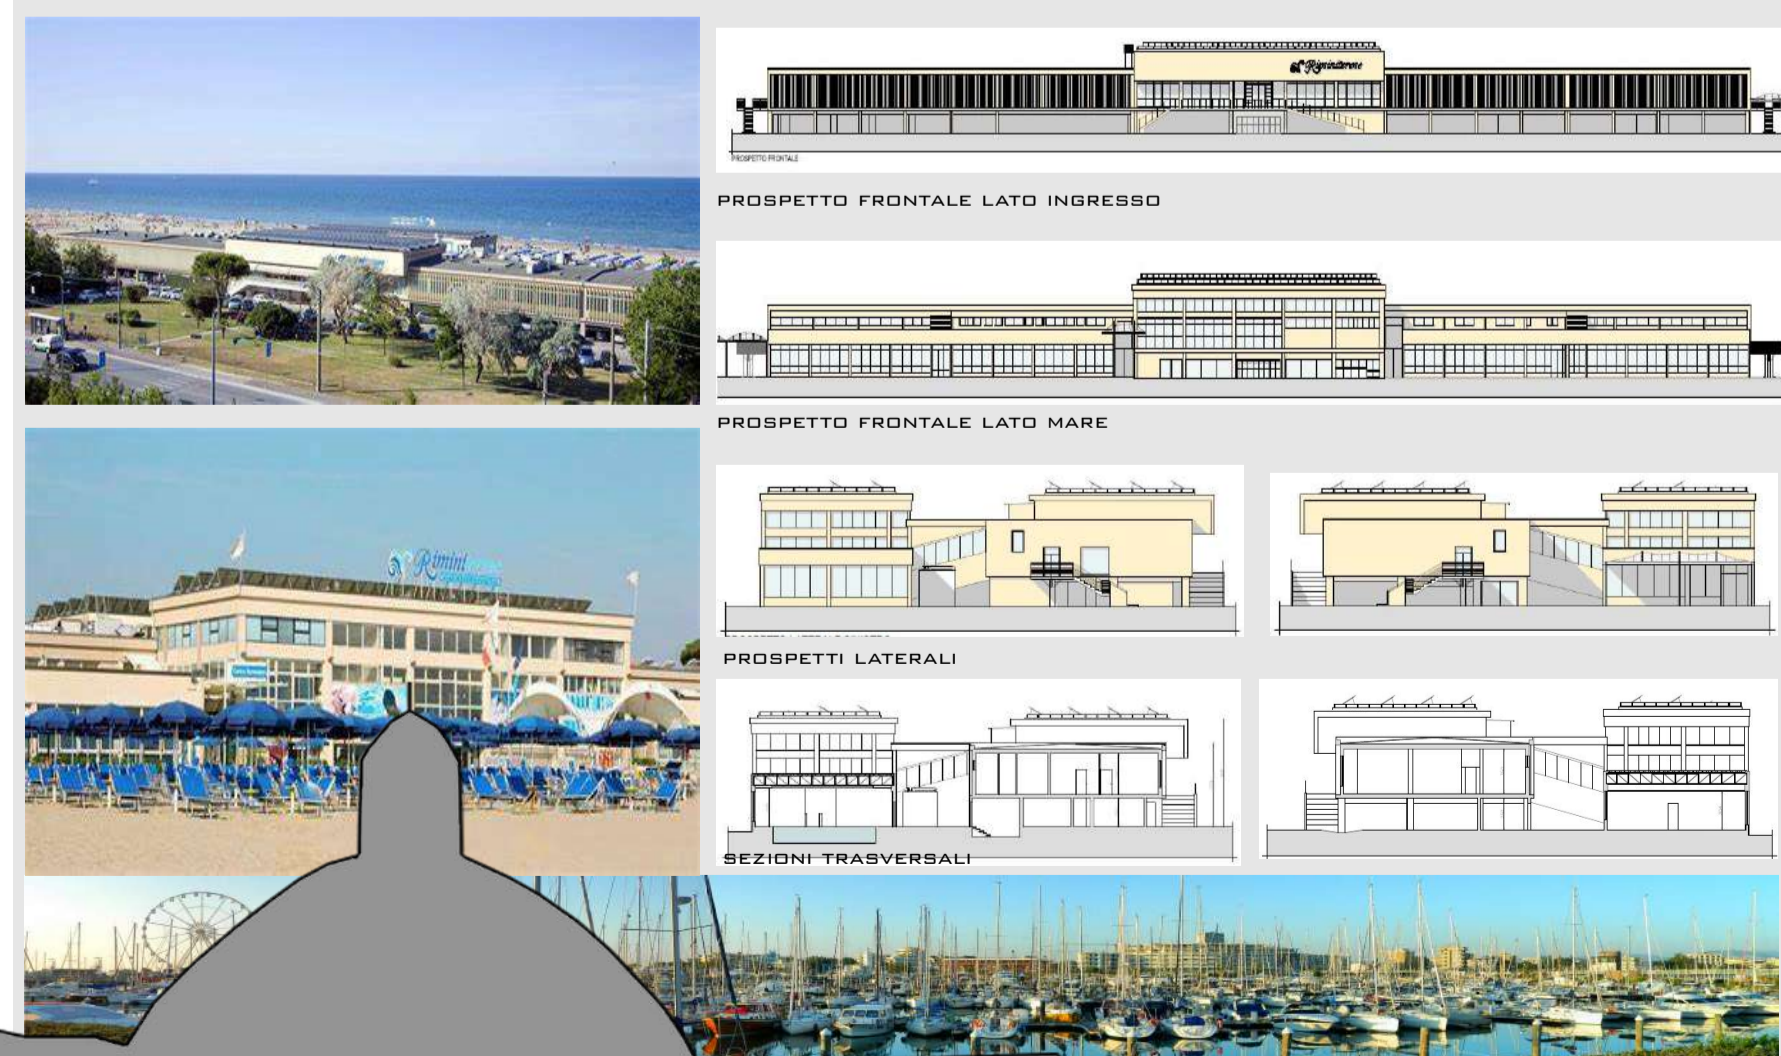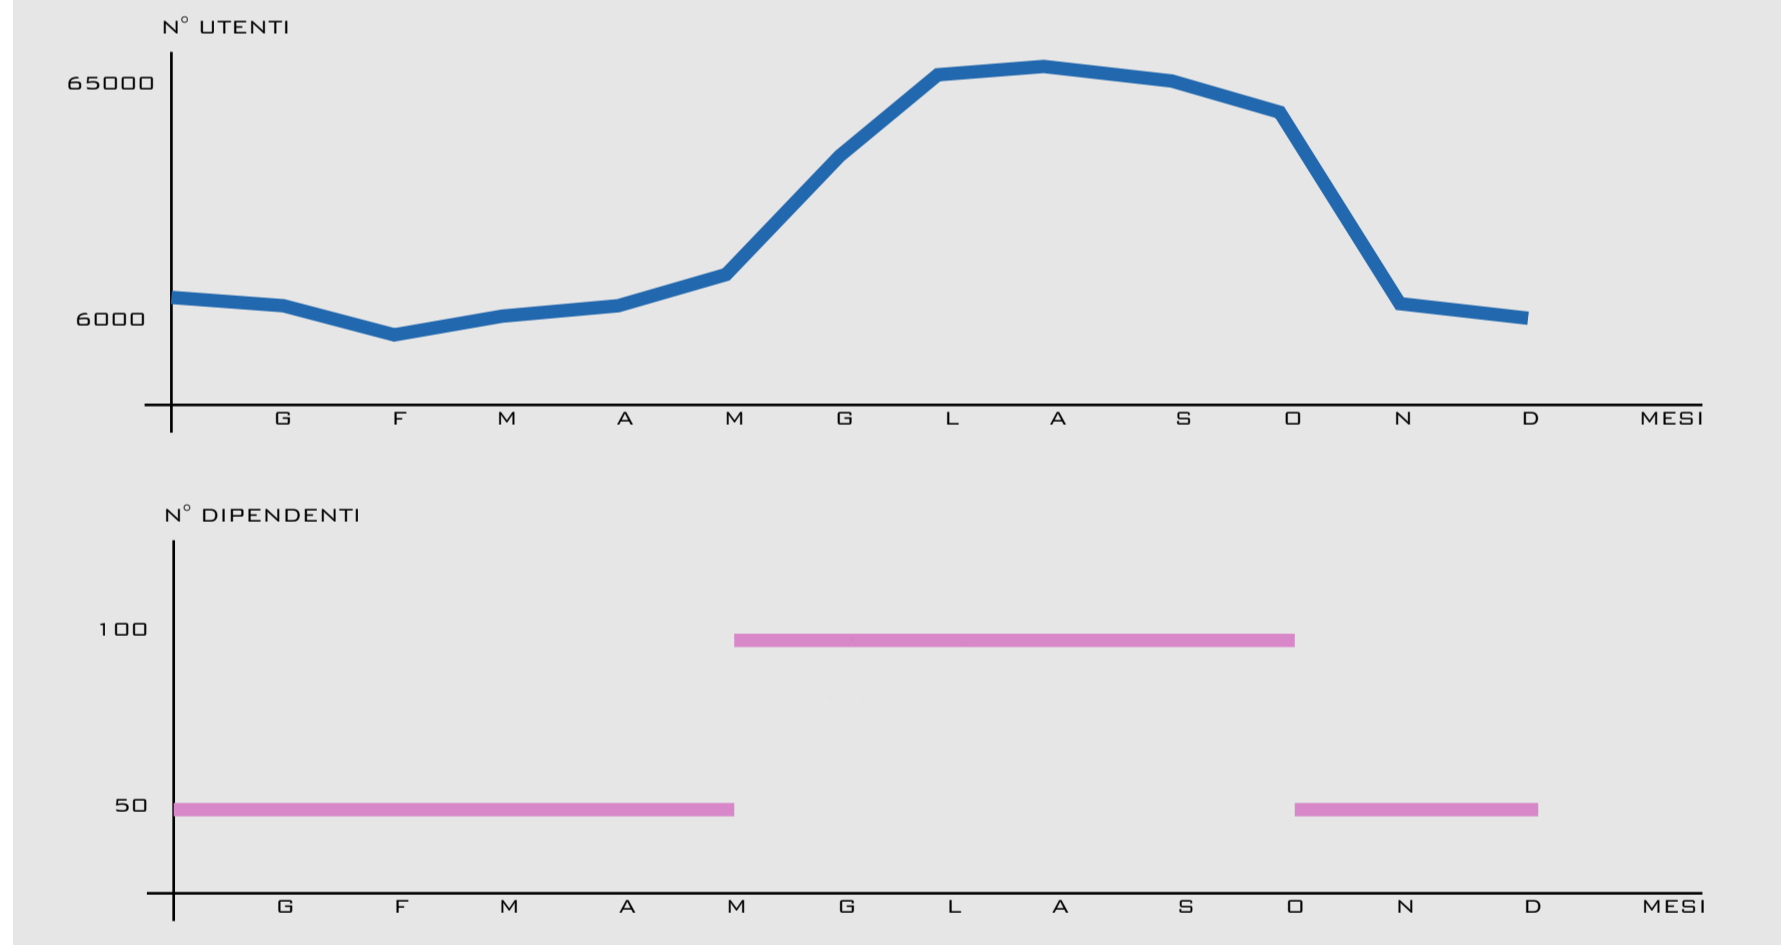

ACQUISIZIONE DELLE FONTI

TERRITORIO TIPO
 TIPO NEL TERRITORIO
 EDIFICIO

ANALISI CRITICA DELLE FONTI
 ANALISI COMPARATIVA
 ANALISI GEOMETRICA E METRICA
 ANALISI COSTRUTTIVA E FISICA
 FASI TRASFORMATIVE

IDENTIFICAZIONE DEL POTENZIALE DI TRASFORMABILITÀ
 POTENZIALE DI TRASFORMABILITÀ DELL'OGGETTO
 PRASSI TRASFORMATIVE DEL TIPO
 PROGETTO "0"

IDENTIFICAZIONE DEL POTENZIALE D'USO
 PRASSI FUNZIONALI
 IDENTITÀ
 METAPROGETTO

SPERIMENTAZIONE E SVILUPPO DEL MODELLO
 SCELTA DELLE STRATEGIE PROGETTUALI
 INTERVENTI MATERIALI E TECNICHE
 PROGETTO